


Gemeindliches Entwicklungskonzept GEK Rosenthal am Rennsteig

Analyse | Siedlungs- und Freiraumstruktur



Kießling

- Ortskern
- Splittersiedlung
- Gebäude
- Wohnsiedlung
- Gewerbe und Industrie
- Landwirtschaft
- Wald- und Gehölzfläche
- Grünflächen
- Gewässer
- Flurstücksgrenzen

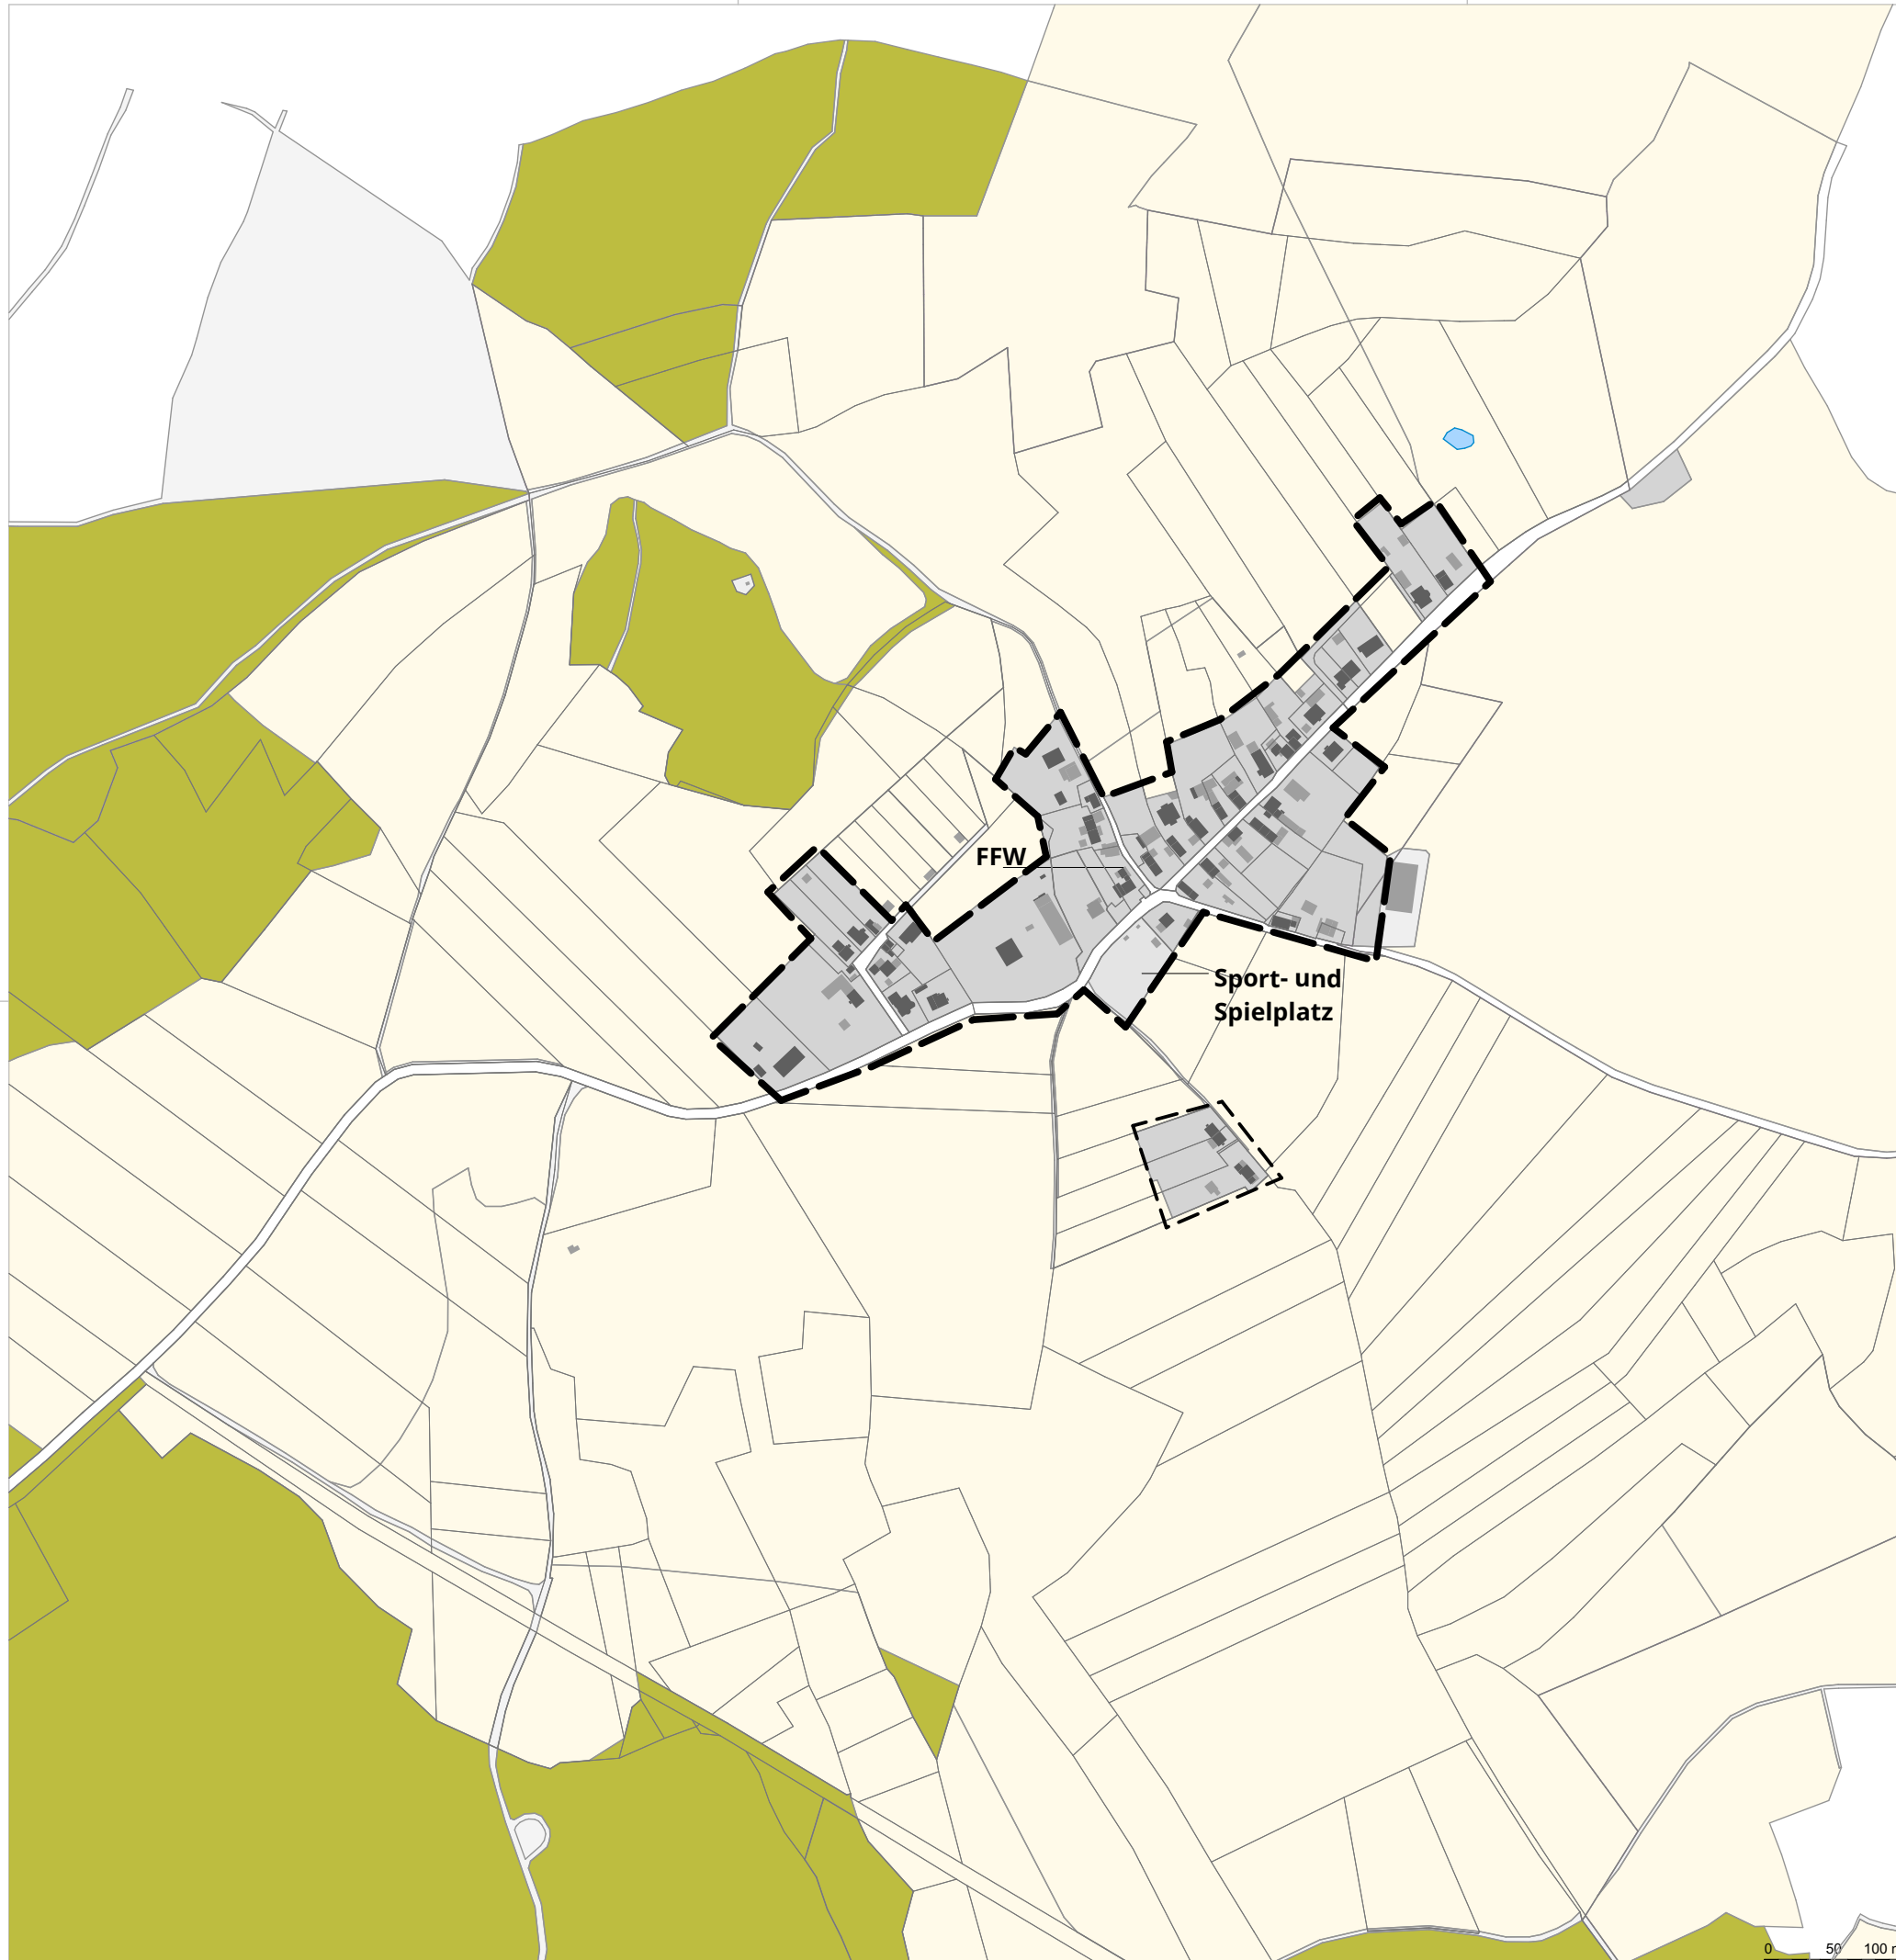

0 50 100 m

Analyse: © eigene Erfassung | Kartengrundlage: © GDI-Th



1:5000

